



ZAGOSPODAROWANIE TERENU - PROJEKT OGDZENIA


SKALA 1:500

LEGENDA

-  GRANICE OPRACOWANIA INWESTYCJI
-  PROJEKTOWANE OGDZENIE PANELOWE (BRAMA WJAZDOWA, FURTKA)

PROJEKTOWANA CAŁKOWITA DŁUGOŚĆ
OGDZENIA WYNOŚI - 478,55 m + 5m (brama) + 1,20m (furtka)

Projekt: [Signature]
 Wykonanie: [Signature]
 Data: [Signature]

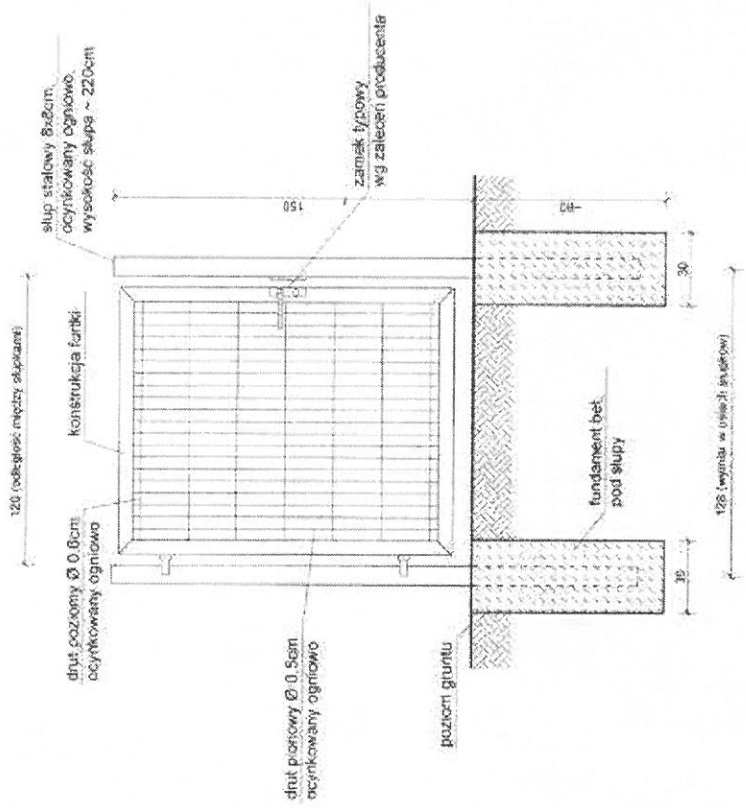


SCHEMAT FURTKI OGRODZENIA PANELOWEGO
skala 1:20

UWAGA:

- Podane wymiary (grubość, wysokość, długość) poszczególnych elementów są tylko propozycją, wszystkie wymiary należy skorygować na budowie.
- Wszystkie roboty budowlane należy prowadzić zgodnie ze sztuką budowlaną.
- Ogrodzenie należy wykonać wg przyjętego systemu producenta ogrodzenia.
- Fundamenty pod elementy konstrukcyjne ogrodzenia należy wykonać zgodnie z zaleceniami producenta ogrodzenia.

mgr inż. Marek Kucharski
[Signature]
 ul. ...
 ...

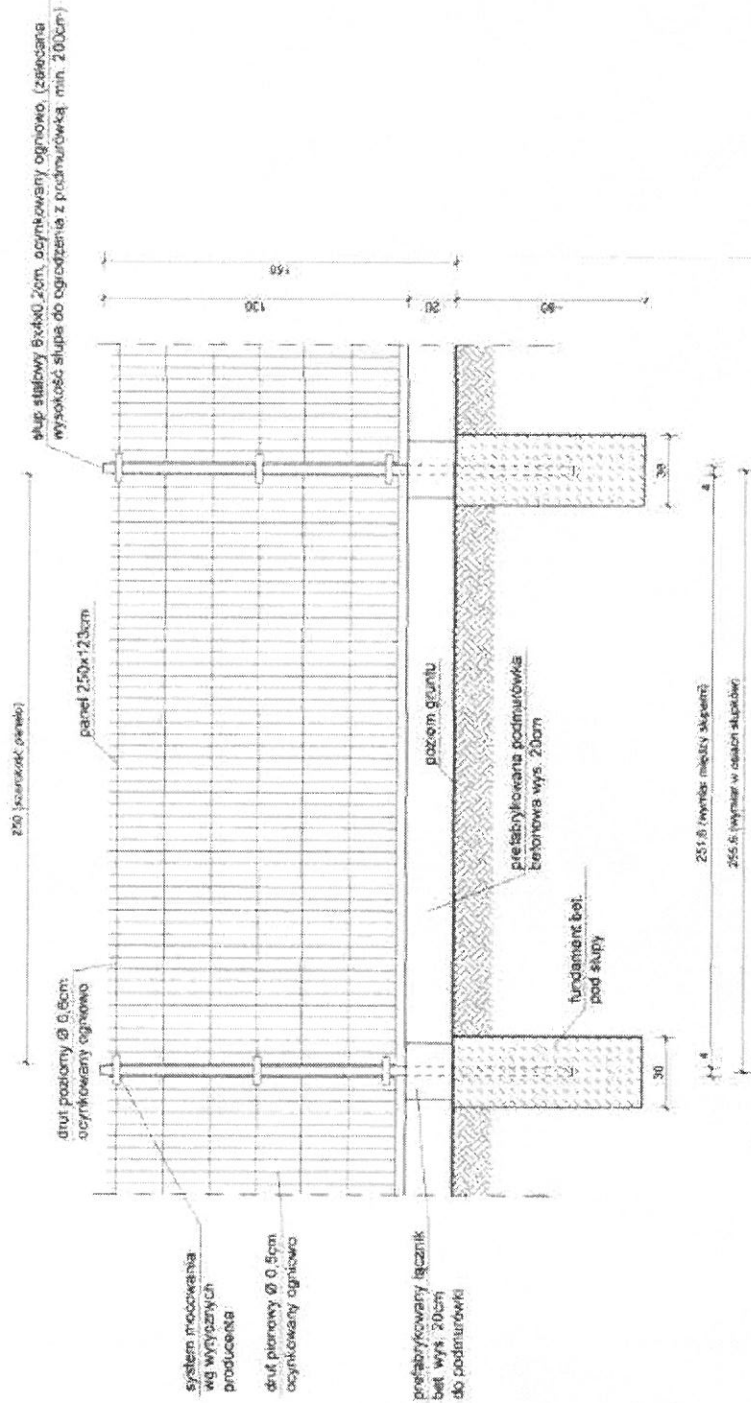


SCHEMAT PRZESŁA OGRODZENIA PANELOWEGO
skala 1:20

UWAGA:

- Podane wymiary (przekroje, wysokości, długości) poszczególnych elementów są tylko propozycją.
- Wszystkie wymiary należy skorygować na budowie.
- Wszystkie roboty budowlane należy prowadzić zgodnie ze sztuką budowlaną.
- Ogrodzenie należy wykonać wg przyjętego systemu producenta ogrodzenia.
- Fundamenty pod elementy konstrukcyjne ogrodzenia należy wykonać zgodnie z zaleceniami producenta ogrodzenia.

mgr inż. Andrzej Męka (Kodulany)
Ogrodzenia i Systemy Bezpieczeństwa
ul. Piłsudskiego 23, 01-430 Warszawa
tel. 22 626 11 11

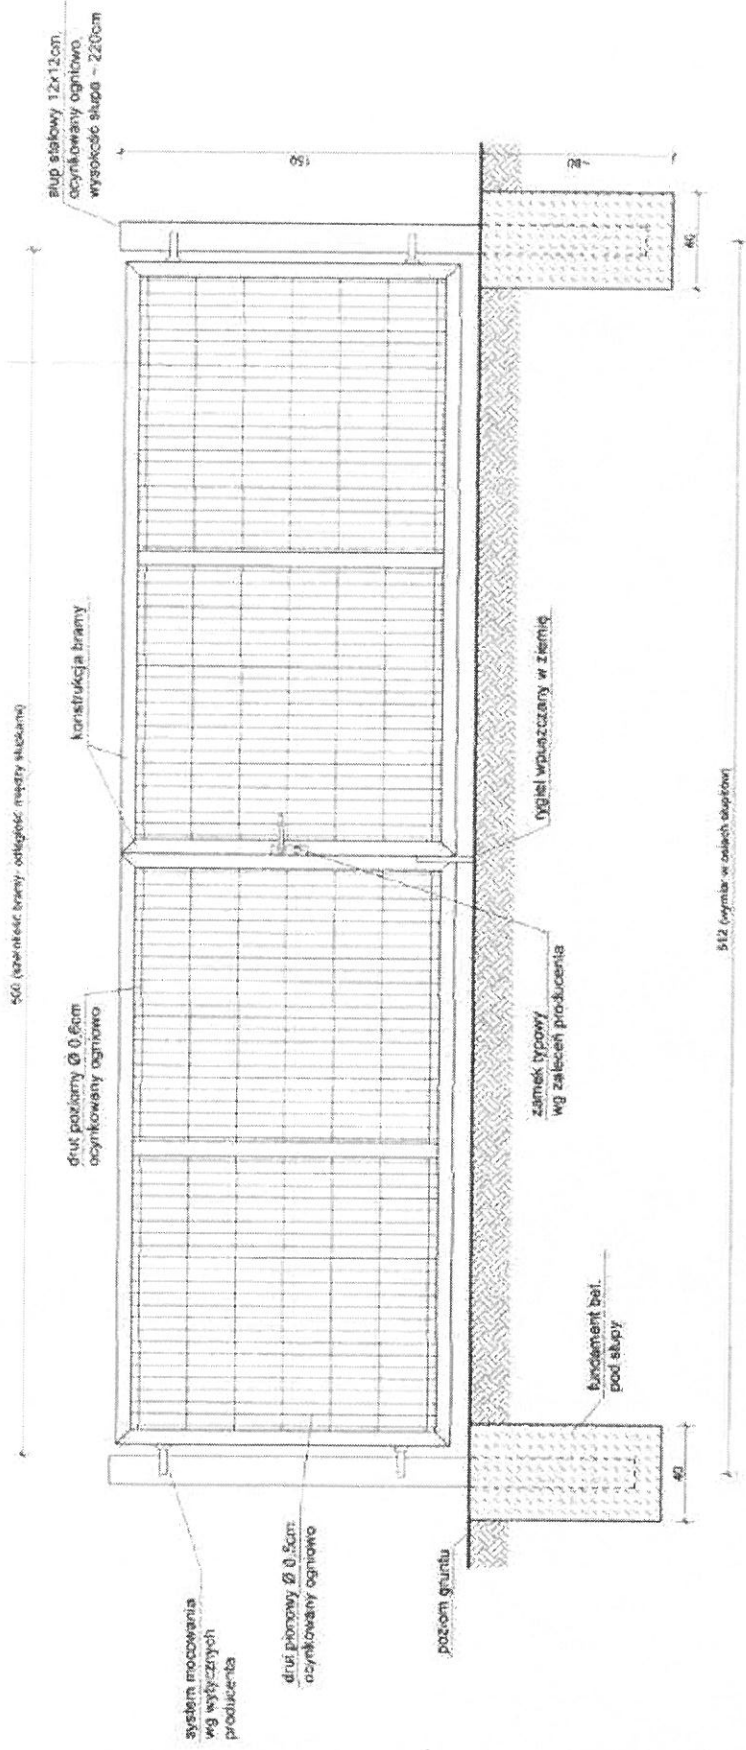

SCHEMAT BRAMY WJAZDOWEJ OGRODZENIA PANELOWEGO
skala 1:20

- UWAGA:**
- Podane wymiary (przekroje, wysokości, głębokości) poszczególnych elementów są tylko propozycją
 - Wszystkie wymiary należy skorygować na budowie.
 - Wszystkie roboty budowlane należy prowadzić zgodnie z sztuką budowlaną.
 - Ogrodzenie należy wykonać wg przyjętego systemu producenta ogrodzenia.
 - Fundamenty pod elementy konstrukcyjne ogrodzenia należy wykonać zgodnie z zaleceniami producenta ogrodzenia.

mgr inż. Andrzej M. Kuczyński
 Inżynier Techniczny
 Inżynier Budowlany
 Nr. 1241 0107/415